





inwestor:

HUS DEVELOPMENT SPÓŁKA
Z OGRANICZONĄ ODPOWIEDZIALNOŚCIĄ
UL. GRZYBOWSKA 87, 00-844 WARSZAWA, POLSKA


adres inwestycji:

UL. KADETÓW 68,
DZ. NR EWID. 2/13, WARSZAWA
JEDNOSTKA EWIDENCYJNA –
DZIELNICA WAWER

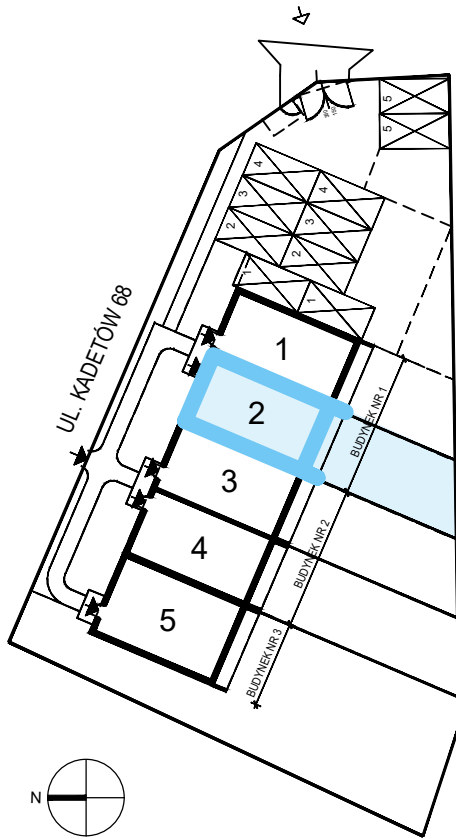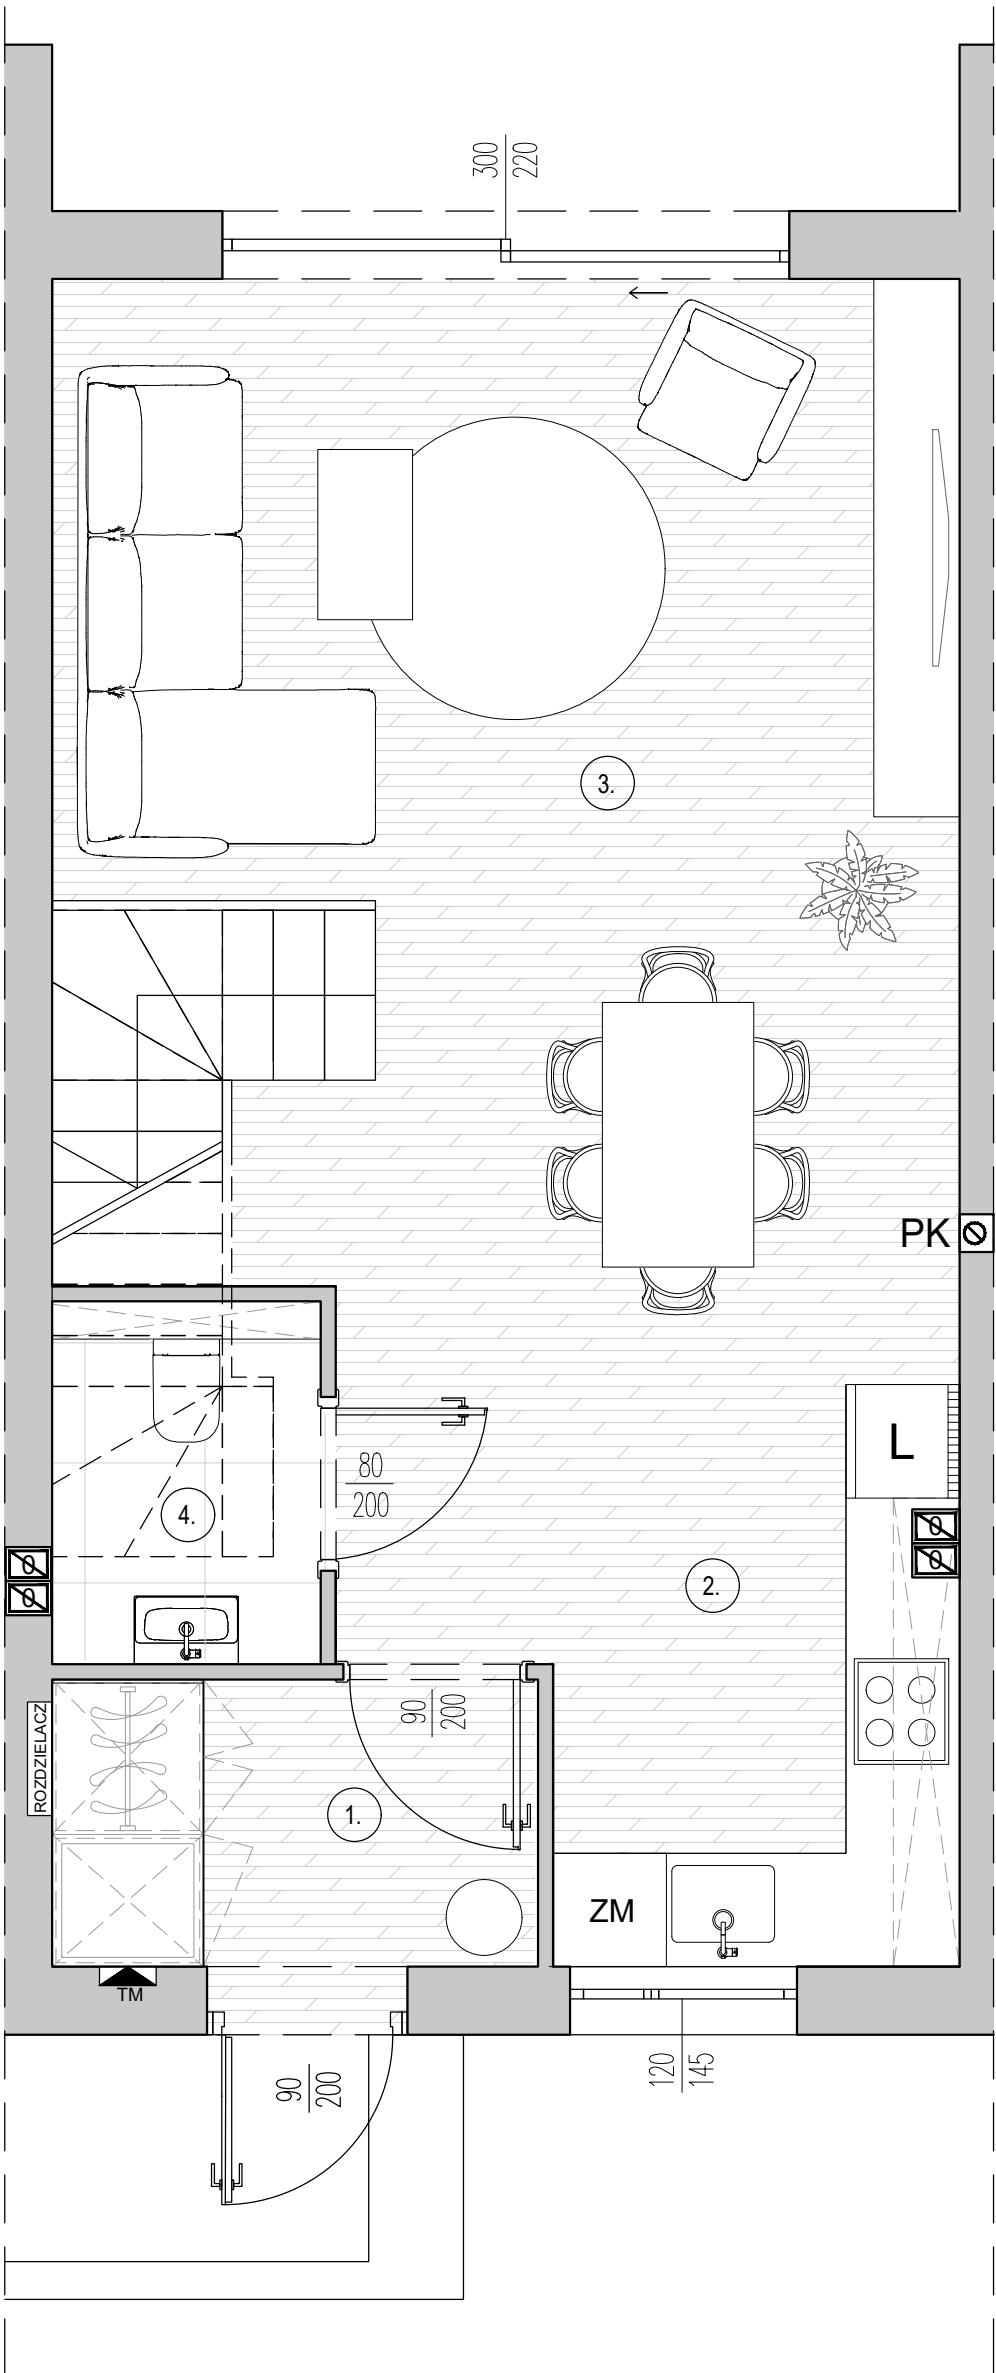

data: Maj 2025

skala: 0 0,5 1 2 3m

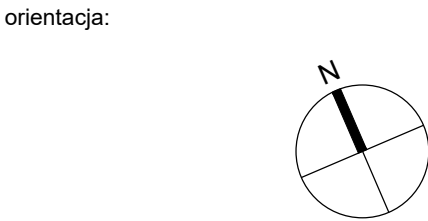

nr domu: 2

piętro: 0 ilość pokoi 1

1. wiatrołap: 3,90 m²

2. kuchnia: 6,62 m²

3. salon: 26,71 m²

4. łazienka 1: 2,18 m²

powierzchnia użytkowa poziomu: 39,41 m²

powierzchnia użytkowa całego lokalu: 123,61 m²

powierzchnia schodów i ścian działowych: 13,25 m²

powierzchnia rozliczeniowa całego lokalu: 136,86 m²

powierzchnia użytkowa ogrodu: 54,80m²

uwagi:
- powierzchnie pomieszczeń podano w świetle ścian otynkowanych zgodnie z normą PN-ISO 9836;
- podane rozwiązania i powierzchnie mogą ulec zmianie;
- karta ma charakter informacyjny.





inwestor:

HUS DEVELOPMENT SPÓŁKA
Z OGRANICZONĄ ODPOWIEDZIALNOŚCIĄ
UL. GRZYBOWSKA 87, 00-844 WARSZAWA, POLSKA

adres inwestycji:

UL. KADETÓW 68,
DZ. NR EWID. 2/13, WARSZAWA
JEDNOSTKA EWIDENCYJNA –
DZIELNICA WAWER

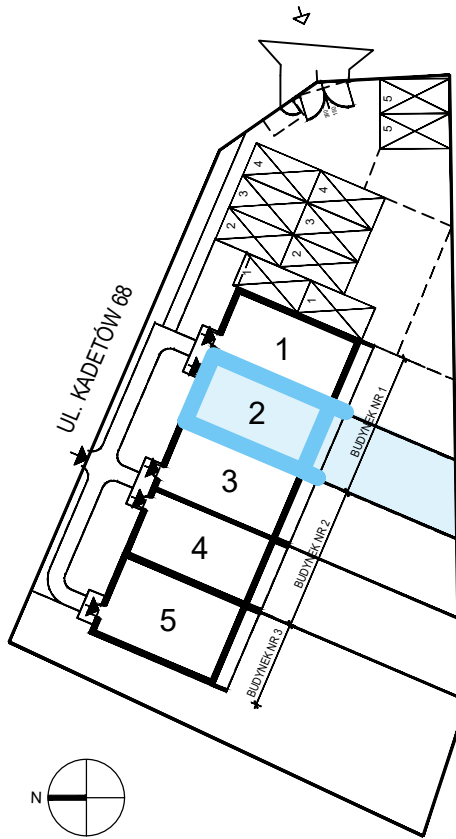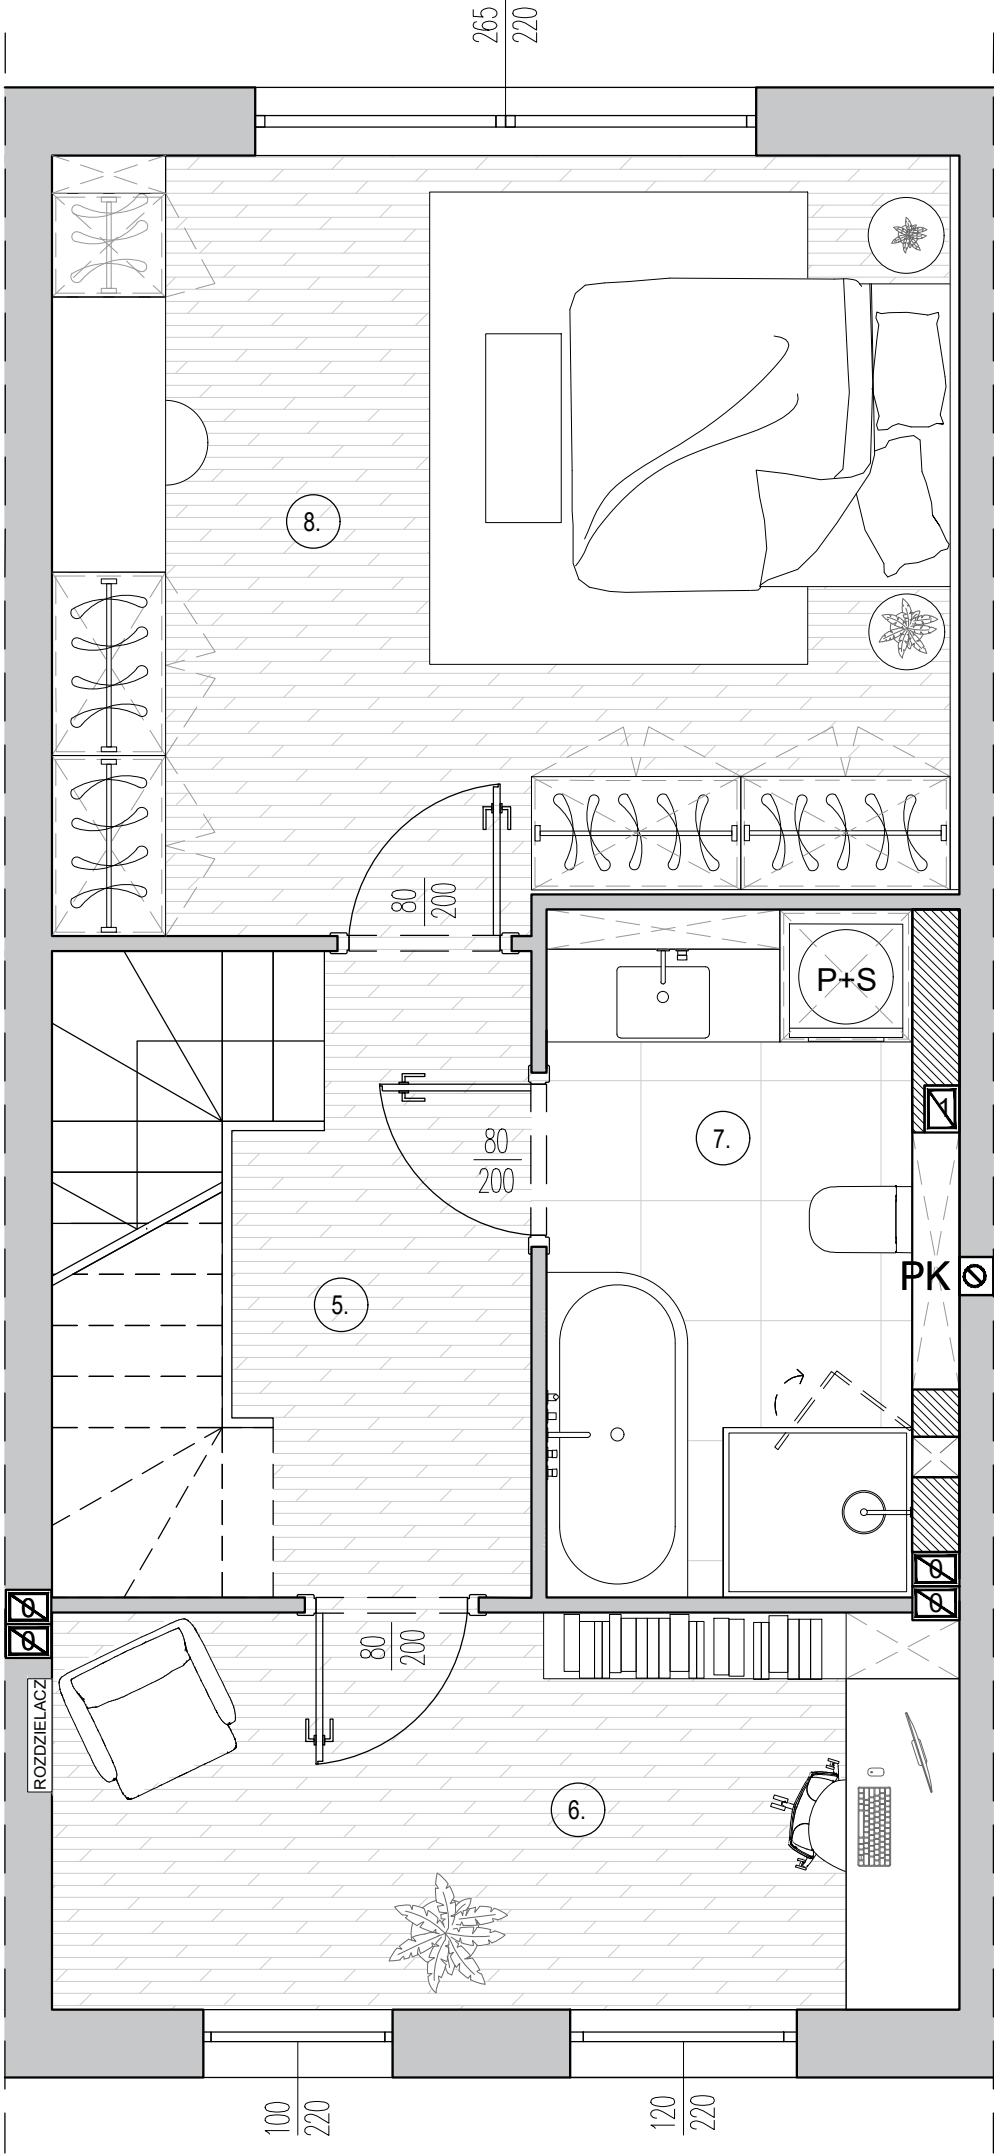


data:

Maj 2025

skala:



orientacja:

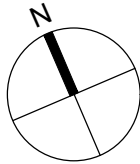

nr domu:

2

piętro:

1

ilość pokoi

2

5. hol 1:

4,86 m²

6. pokój 1:

10,06 m²

7. łazienka 2:

7,89 m²

8. pokój 2:

19,32 m²

powierzchnia użytkowa poziomu:

42,13 m²

powierzchnia użytkowa całego lokalu:

123,61 m²

powierzchnia schodów i ścian działowych:

13,25 m²

powierzchnia rozliczeniowa całego lokalu:

136,86 m²

powierzchnia użytkowa ogrodu:

54,80 m²

uwagi:

- powierzchnie pomieszczeń podano w świetle ścian otynkowanych zgodnie z normą PN-ISO 9836;
- podane rozwiązania i powierzchnie mogą ulec zmianie;
- karta ma charakter informacyjny.





inwestor:


HUS DEVELOPMENT SPÓŁKA
Z OGRANICZONĄ ODPOWIEDZIALNOŚCIĄ
UL. GRZYBOWSKA 87, 00-844 WARSZAWA, POLSKA

adres inwestycji:

UL. KADETÓW 68,
DZ. NR EWID. 2/13, WARSZAWA
JEDNOSTKA EWIDENCYJNA –
DZIELNICA WAWER

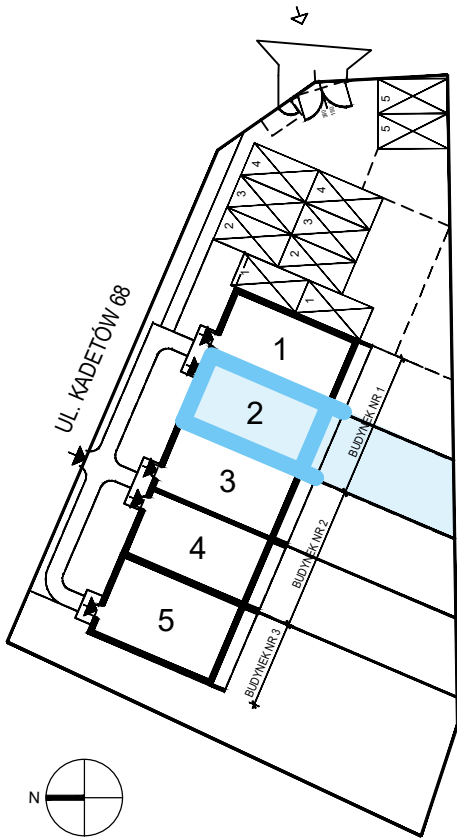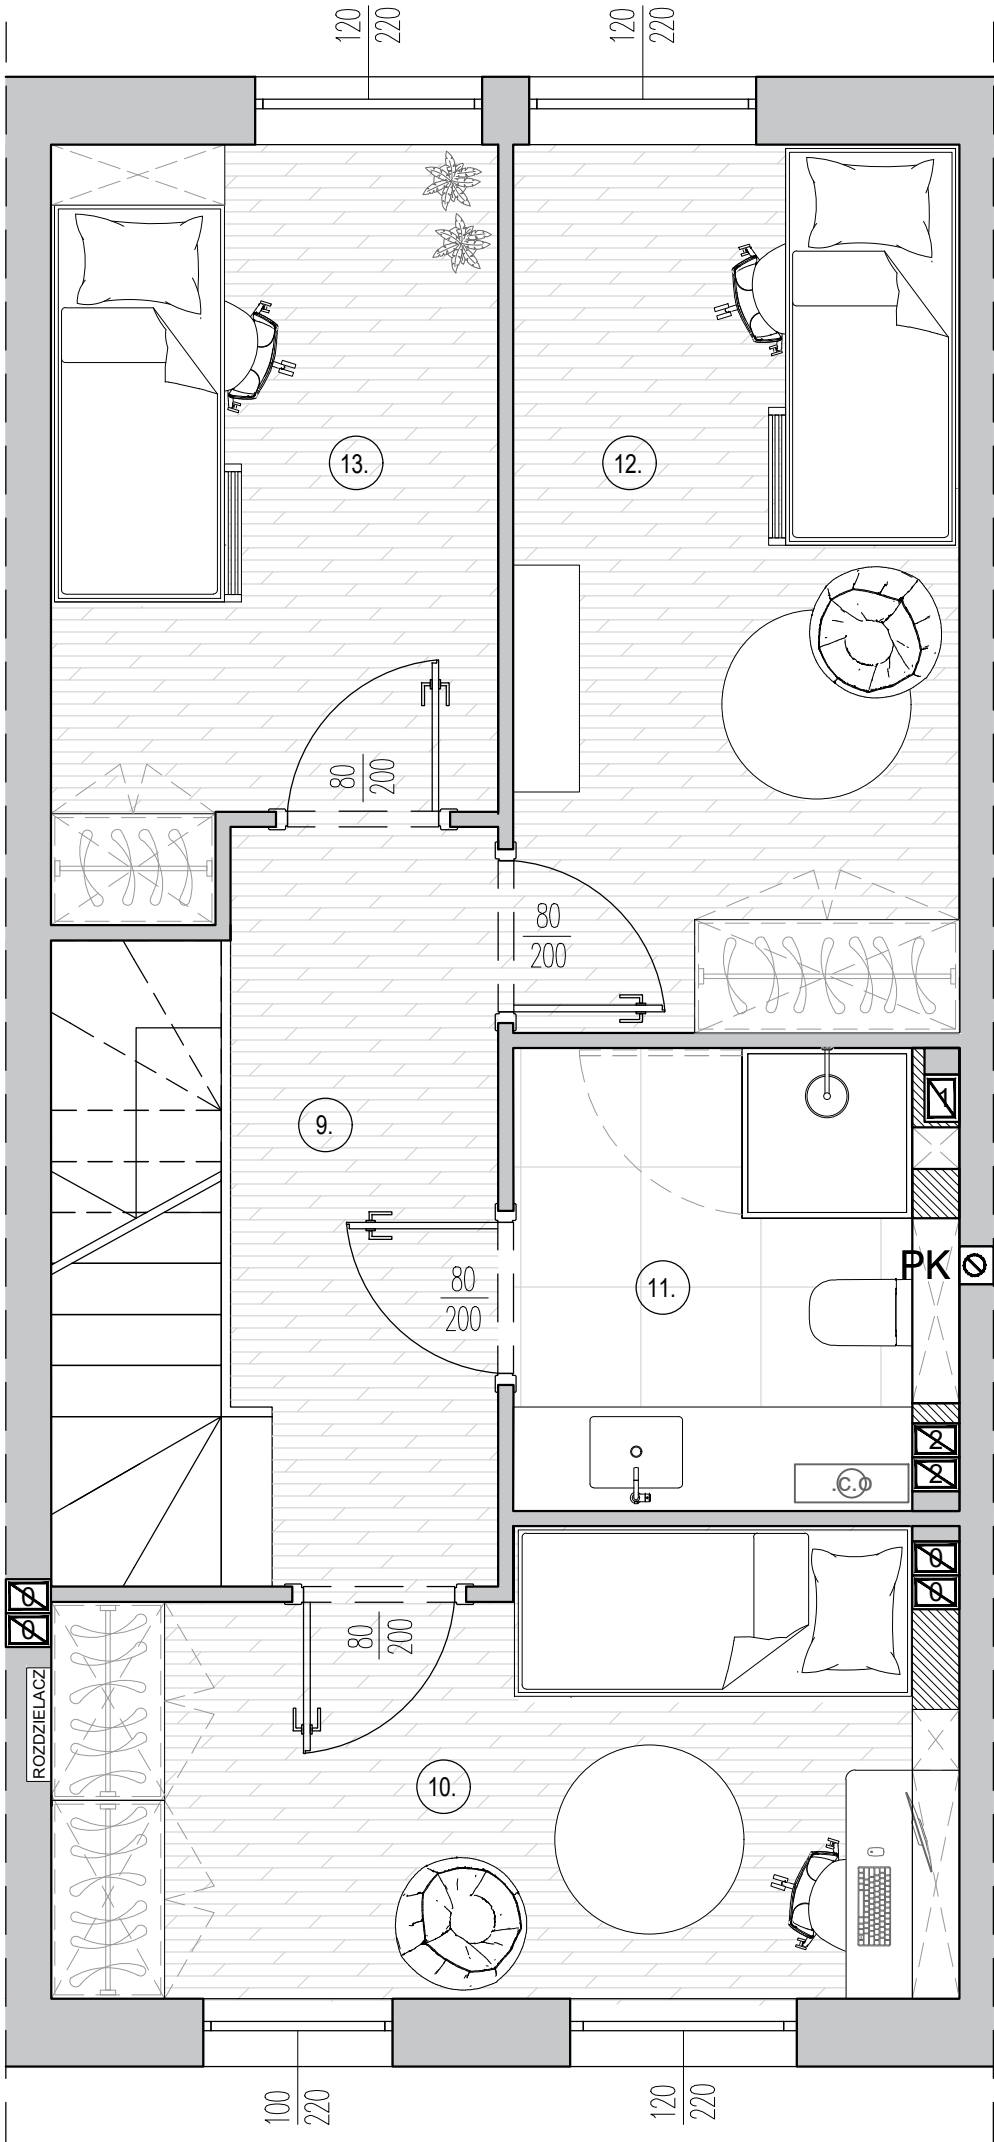

data: Maj 2025

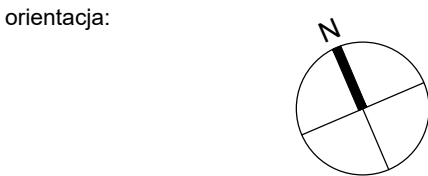

nr domu: 2

piętro: 2 ilość pokoi 3

9. hol 1: 5,61 m²

10. pokój 3: 10,92 m²

11. łazienka 3: 5,59 m²

12. pokój 4: 11,09 m²

13. pokój 5: 8,86 m²

powierzchnia użytkowa poziomu: 42,07 m²

powierzchnia użytkowa całego lokalu: 123,61 m²

powierzchnia schodów i ścian działowych: 13,25 m²

powierzchnia rozliczeniowa całego lokalu: 136,86 m²

powierzchnia użytkowa ogrodu: 54,80 m²

uwagi:

- powierzchnie pomieszczeń podano w świetle ścian otynkowanych zgodnie z normą PN-ISO 9836;
- podane rozwiązania i powierzchnie mogą ulec zmianie;
- karta ma charakter informacyjny.