





inwestor:

SARA HUS DEVELOPMENT SP. Z O.O.
UL. BOBROWIECKA 1, 00-728 WARSZAWA, POLSKA


adres inwestycji:

UL. KADETÓW,
DZ. NR EWID. 2/13, OBRĘB 3-13-18,
WARSZAWA

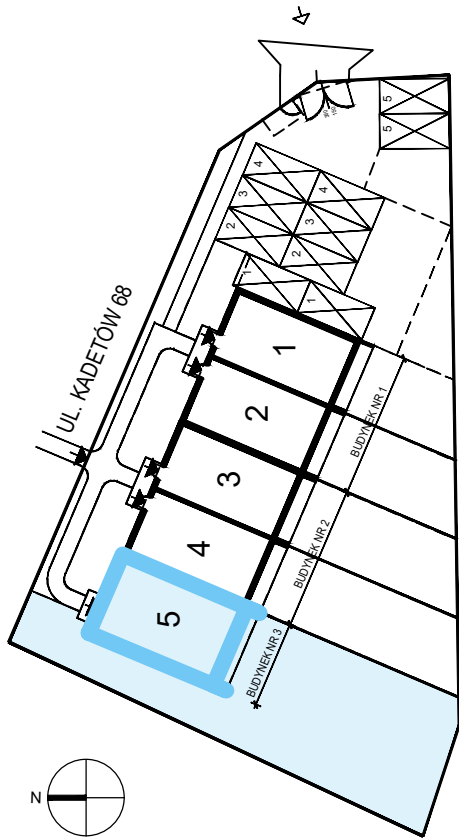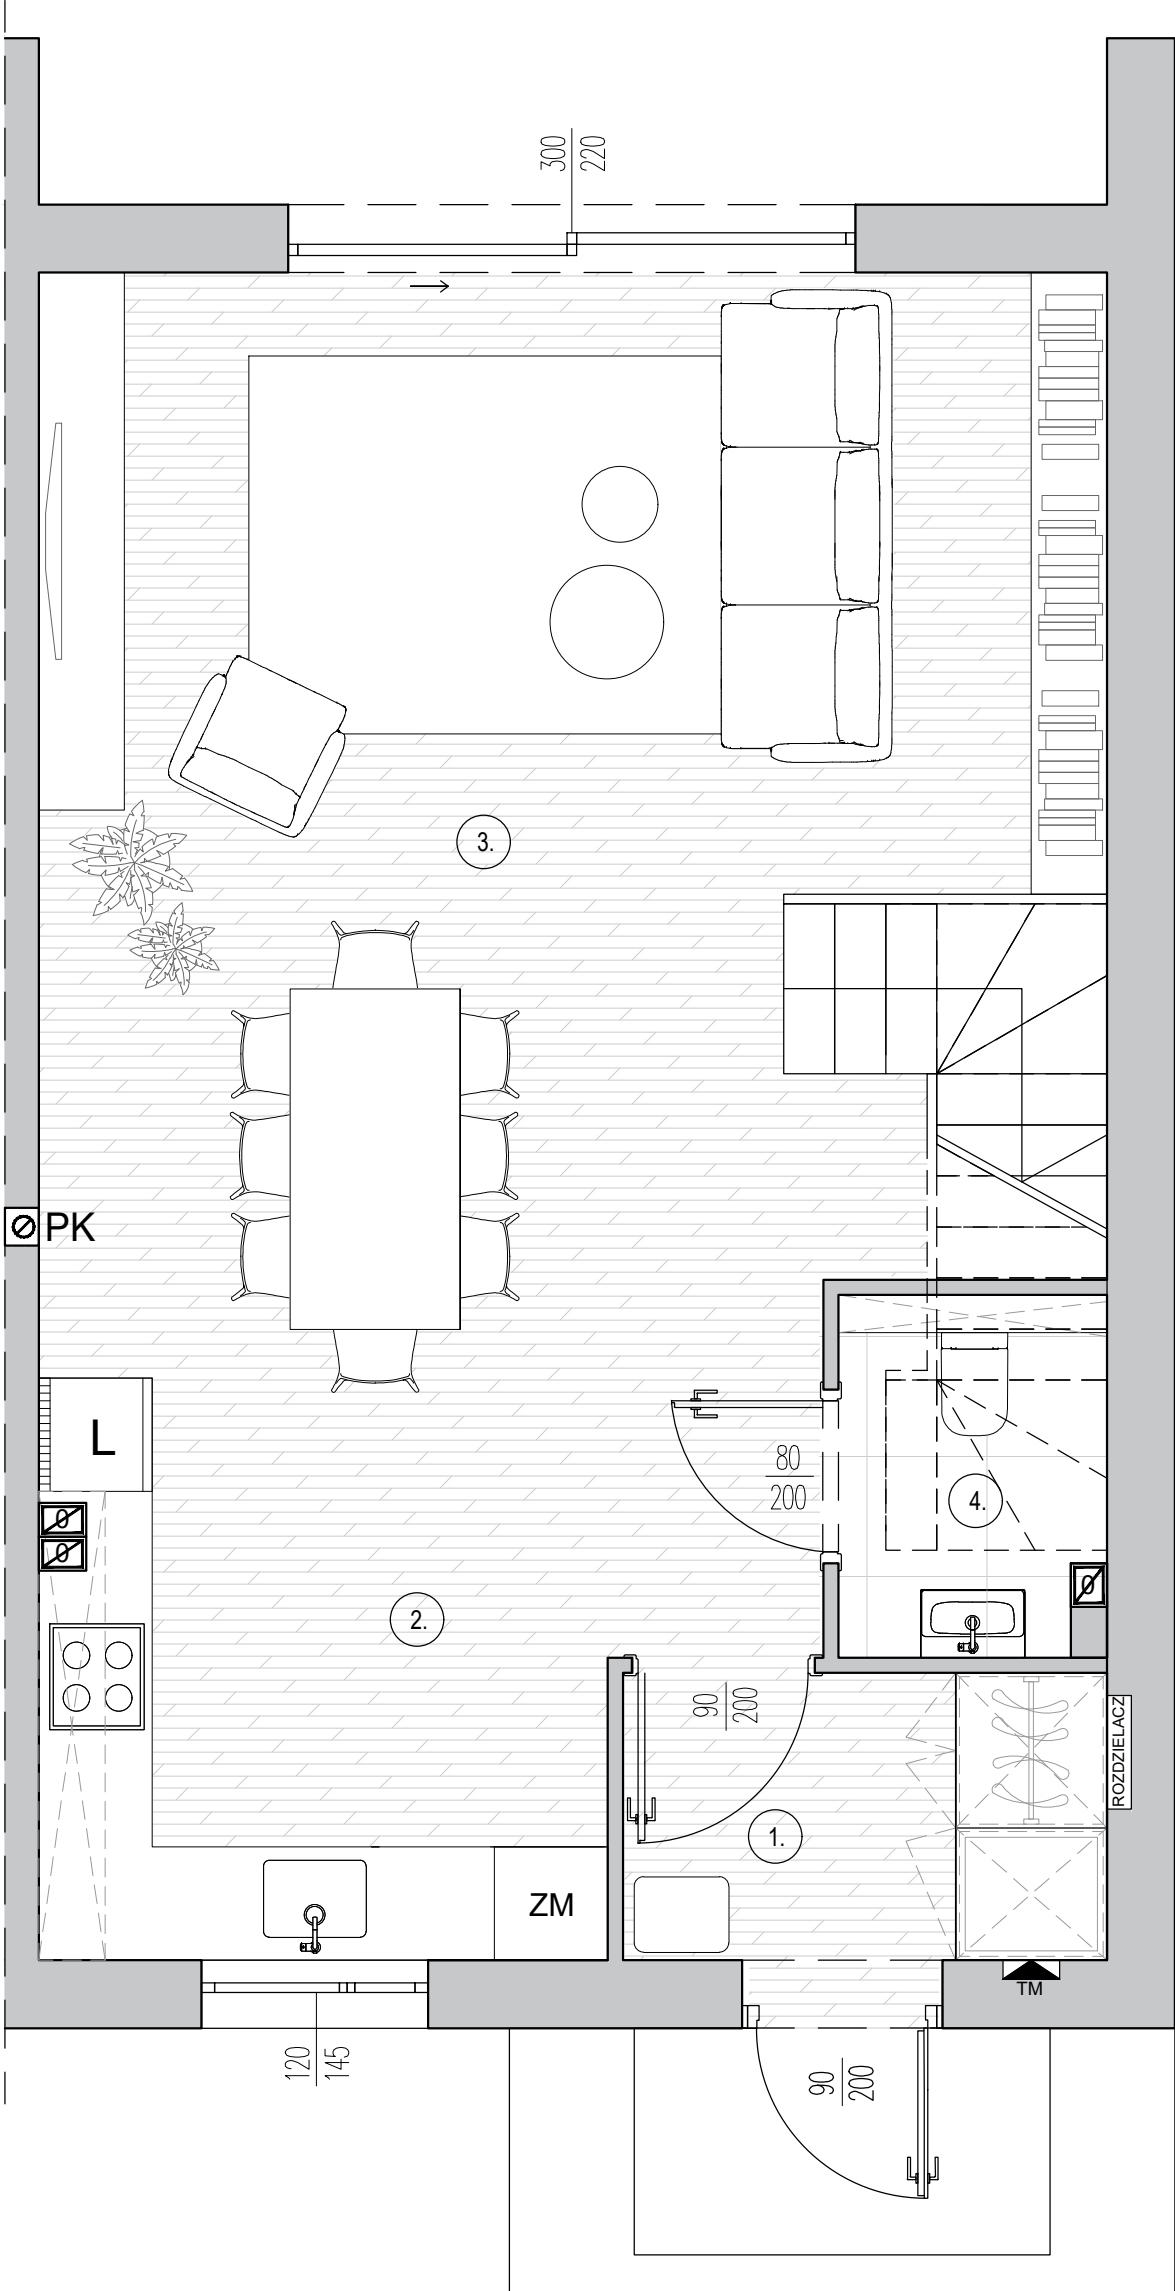

data: Maj 2025

skala: 0 0,5 1 2 3m

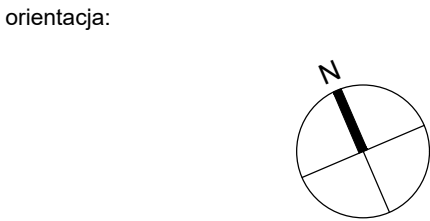

nr domu: 5

piętro: 0 ilość pokoi 1

1. wiatrołap: 3,89 m²

2. kuchnia: 9,27 m²

3. salon: 31,67 m²

4. łazienka 1: 2,08 m²

powierzchnia użytkowa poziomu: 46,91 m²

powierzchnia użytkowa całego lokalu: 147,03 m²

powierzchnia schodów i ścian działowych: 14,26 m²

powierzchnia rozliczeniowa całego lokalu: 161,29 m²

powierzchnia użytkowa ogrodu: 222,15 m²

uwagi:
- powierzchnie pomieszczeń podano w świetle ścian otynkowanych zgodnie z normą PN-ISO 9836;
- podane rozwiązania i powierzchnie mogą ulec zmianie;
- karta ma charakter informacyjny.





inwestor:

SARA HUS DEVELOPMENT SP. Z O.O.
UL. BOBROWIECKA 1, 00-728 WARSZAWA, POLSKA


adres inwestycji:

UL. KADETÓW,
DZ. NR EWID. 2/13, OBRĘB 3-13-18,
WARSZAWA

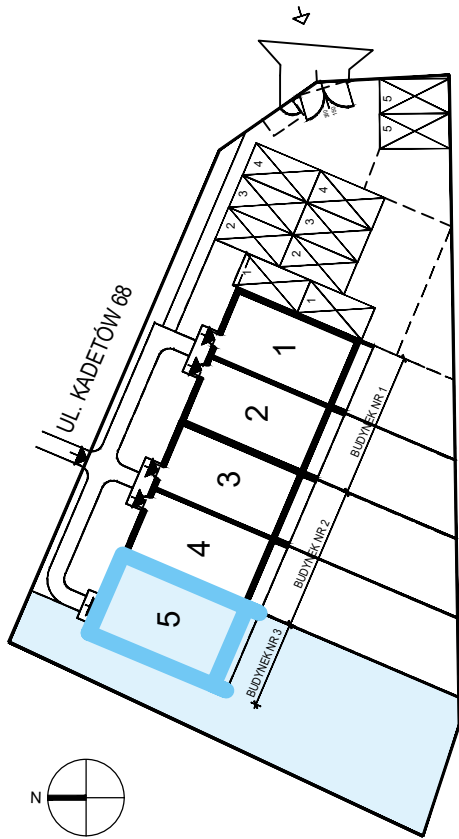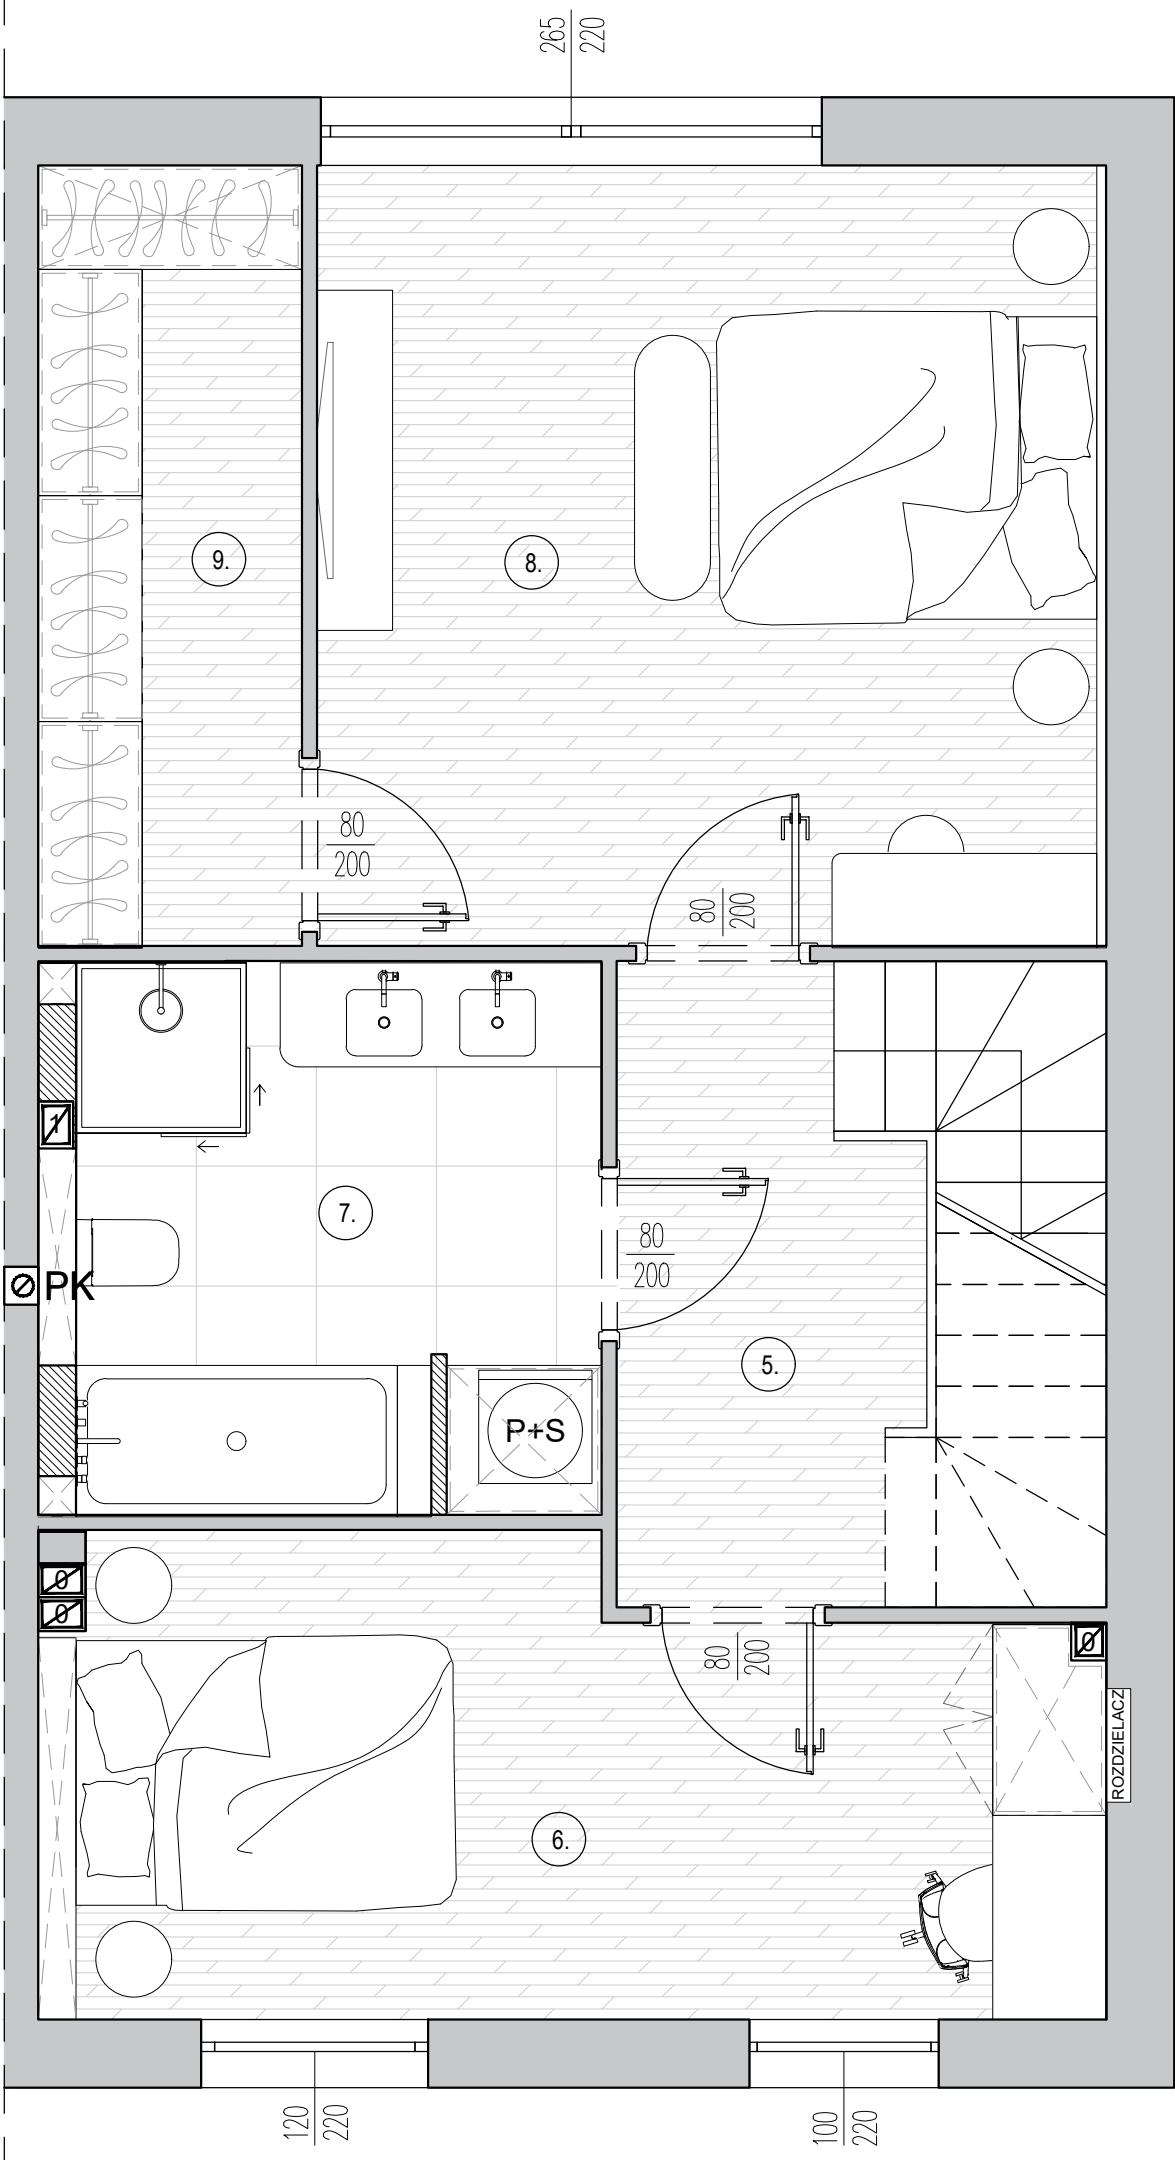

data: Maj 2025

skala: 0 0,5 1 2 3m

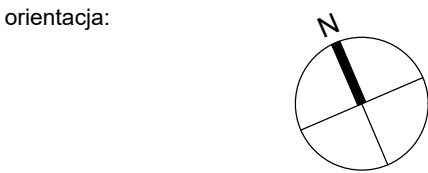

nr domu: 5

piętro: 1 ilość pokoi 2

5. hol 1: 5,05 m²

6. pokój 1: 13,15 m²

7. łazienka 2: 8,72 m²

8. pokój 2: 17,24 m²

9. garderoba: 5,76 m²

powierzchnia użytkowa poziomu: 49,92 m²

powierzchnia użytkowa całego lokalu: 147,03 m²

powierzchnia schodów i ścian działowych: 14,26 m²

powierzchnia rozliczeniowa całego lokalu: 161,29 m²

powierzchnia użytkowa ogrodu: 222,15 m²

uwagi:
- powierzchnie pomieszczeń podano w świetle ścian otynkowanych zgodnie z normą PN-ISO 9836;
- podane rozwiązania i powierzchnie mogą ulec zmianie;
- karta ma charakter informacyjny.





inwestor:


SARA HUS DEVELOPMENT SP. Z O.O.
UL. BOBROWIECKA 1, 00-728 WARSZAWA, POLSKA

adres inwestycji:

UL. KADETÓW,
DZ. NR EWID. 2/13, OBRĘB 3-13-18,
WARSZAWA

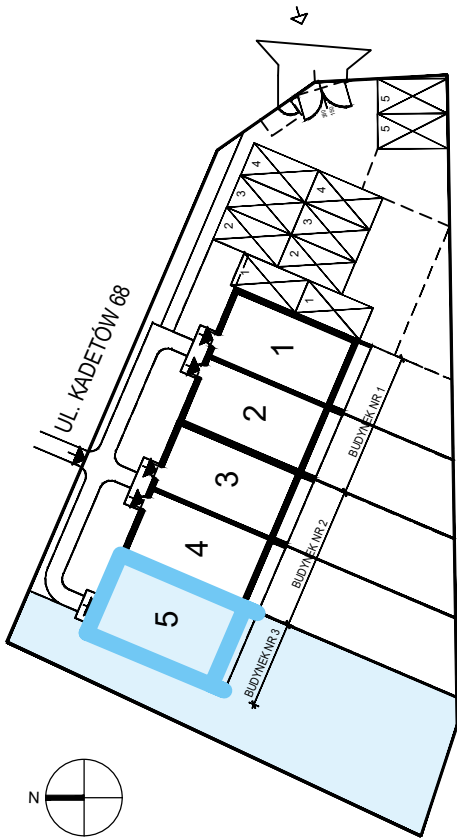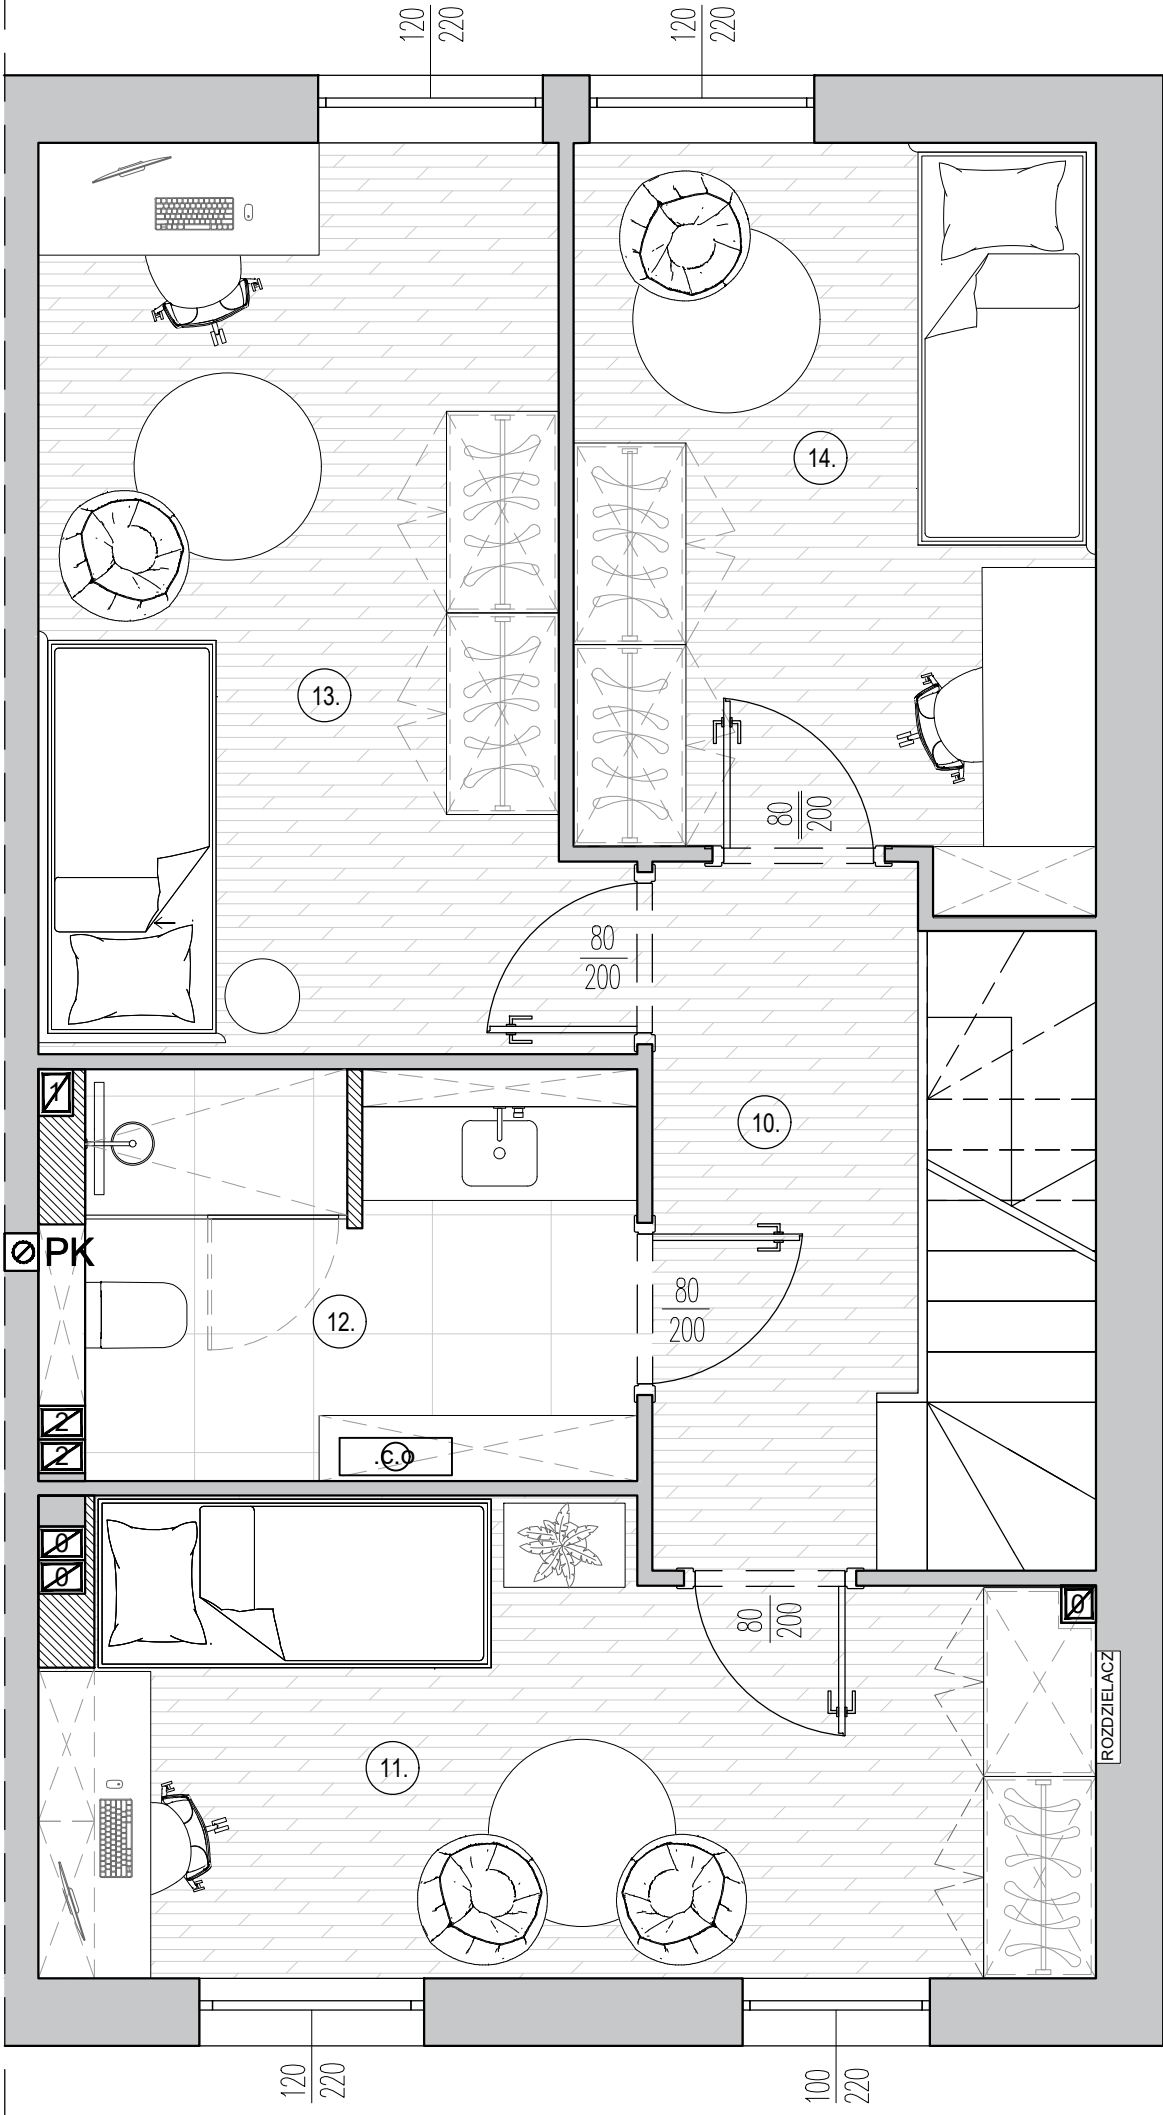

data: Maj 2025

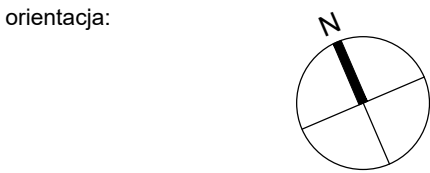

nr domu: 5

piętro: 2 ilość pokoi 3

10. hol 1: 5,30 m²

11. pokój 3: 13,23 m²

12. łazienka 3: 6,89 m²

13. pokój 4: 13,97 m²

14. pokój 5: 10,81 m²

powierzchnia użytkowa poziomu: 50,20 m²

powierzchnia użytkowa całego lokalu: 147,03 m²

powierzchnia schodów i ścian działowych: 14,26 m²

powierzchnia rozliczeniowa całego lokalu: 161,29 m²

powierzchnia użytkowa ogrodu: 222,15 m²

uwagi:

- powierzchnie pomieszczeń podano w świetle ścian otynkowanych zgodnie z normą PN-ISO 9836;
- podane rozwiązania i powierzchnie mogą ulec zmianie;
- karta ma charakter informacyjny.