


data:

Maj 2025

skala:



orientacja:

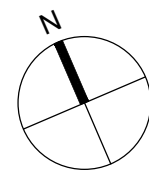

nr domu:

1

piętro:

ilość pokoi

0

1

1. wiatrołap:

3,90 m²

2. kuchnia:

6,62 m²

3. salon:

26,71 m²

4. łazienka 1:

2,18 m²

powierzchnia użytkowa poziomu:

39,41 m²

powierzchnia użytkowa całego lokalu:

123,61 m²

powierzchnia schodów i ścian działowych:

13,25 m²

powierzchnia użytkowa ogrodu:

44,10 m²

uwagi:



- powierzchnie pomieszczeń podano w świetle ścian otynkowanych zgodnie z normą PN-ISO 9836;
- podane rozwiązania i powierzchnie mogą ulec zmianie;
- karta ma charakter informacyjny.

inwestor:

SARA HUS DEVELOPMENT SP. Z O.O.
UL. KOSMATKI 8, 03-982 WARSZAWA, POLSKA

adres inwestycji:

UL. KADETÓW,
DZ. NR EWID. 2/13, OBRĘB 3-13-18,
WARSZAWA

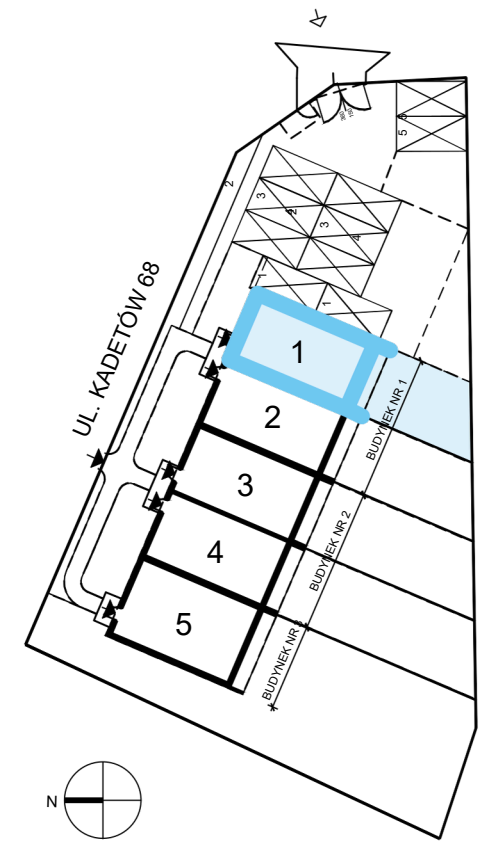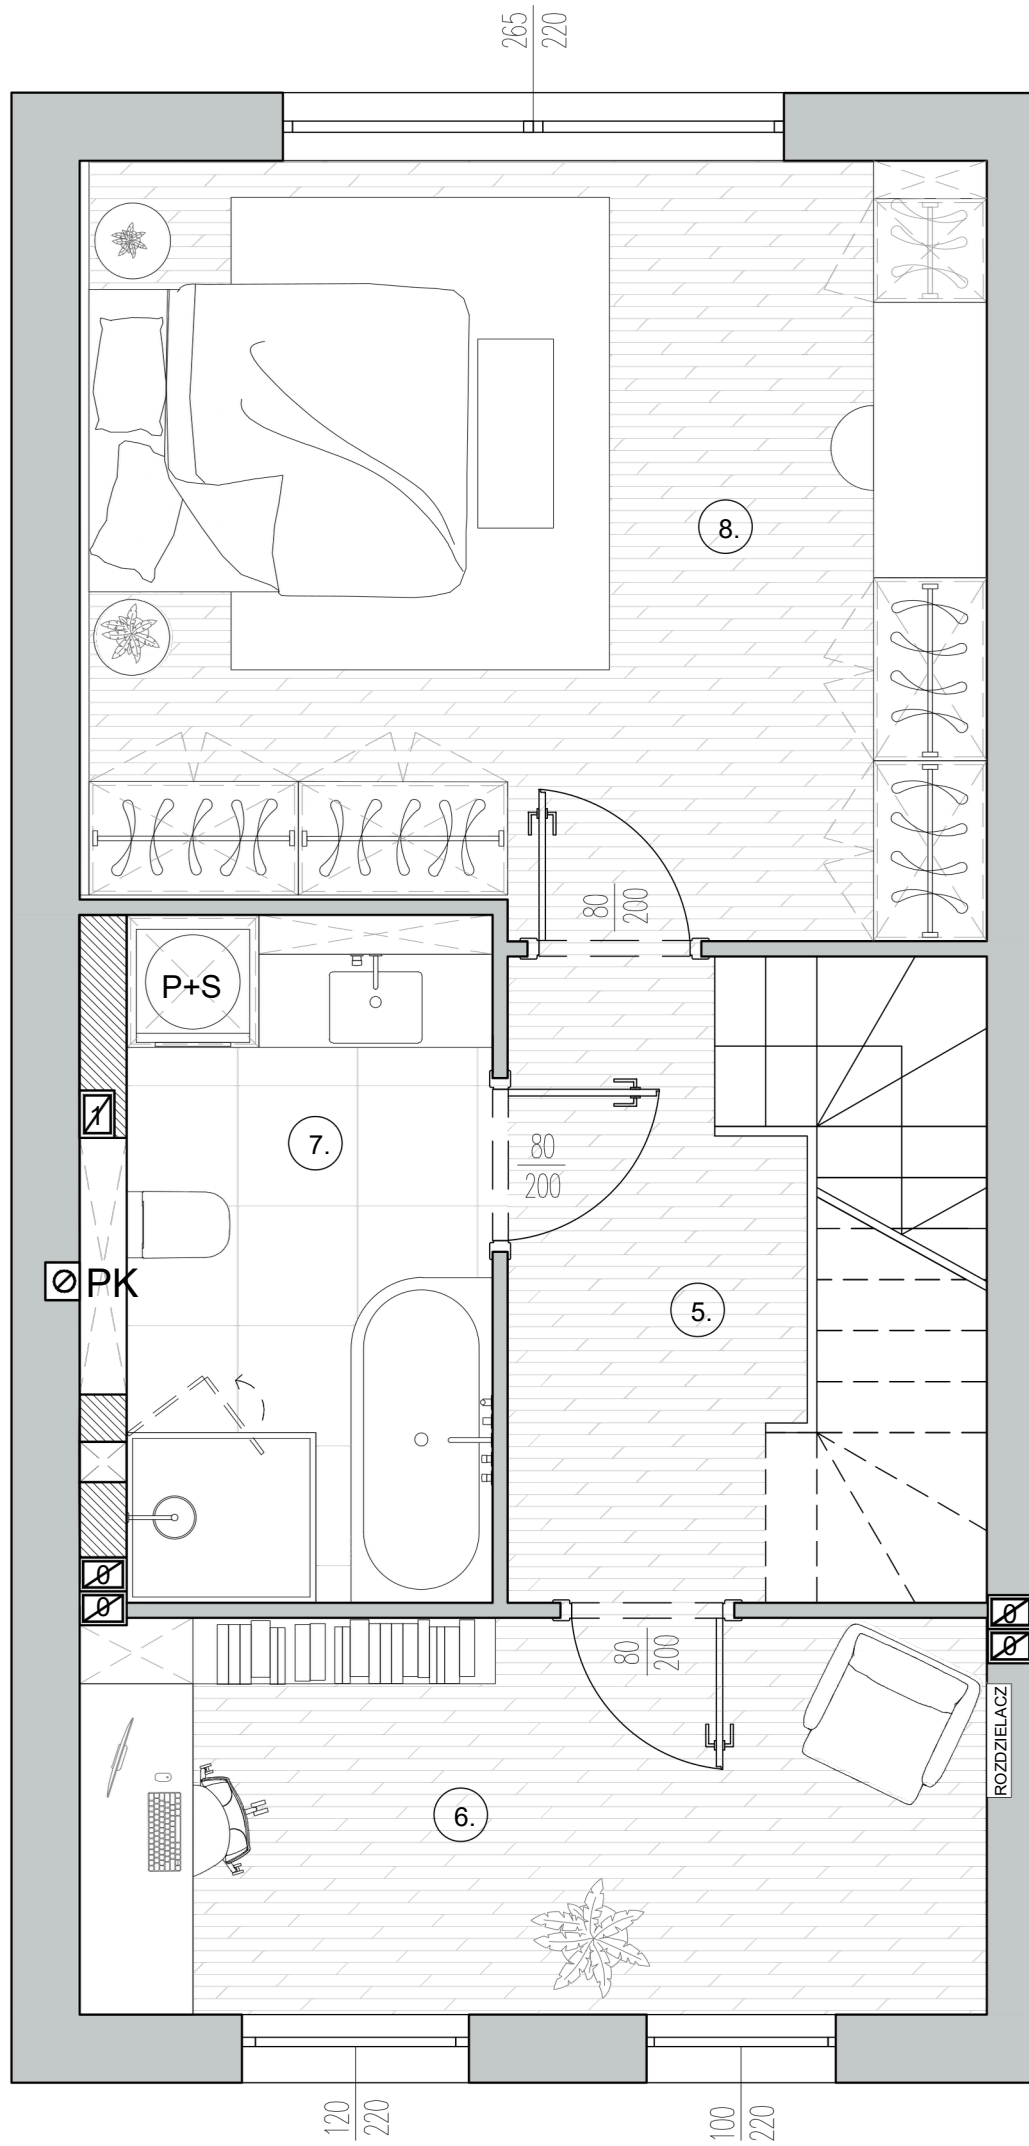


data:

Maj 2025

skala:



orientacja:

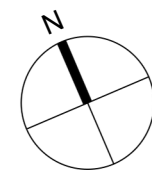

nr domu:

1

piętro:

ilość pokoi
1

2

5. hol 1:

4,86 m²

6. pokój 1:

10,06 m²

7. łazienka 2:

7,89 m²

8. pokój 2:

19,32 m²

powierzchnia użytkowa poziomu:

42,13 m²

powierzchnia użytkowa całego lokalu:

123,61 m²

powierzchnia schodów i ścian działowych:



13,25 m²

powierzchnia użytkowa ogrodu:

44,10 m²

uwagi:

- powierzchnie pomieszczeń podano w świetle ścian otynkowanych zgodnie z normą PN-ISO 9836;
- podane rozwiązania i powierzchnie mogą ulec zmianie;
- karta ma charakter informacyjny.

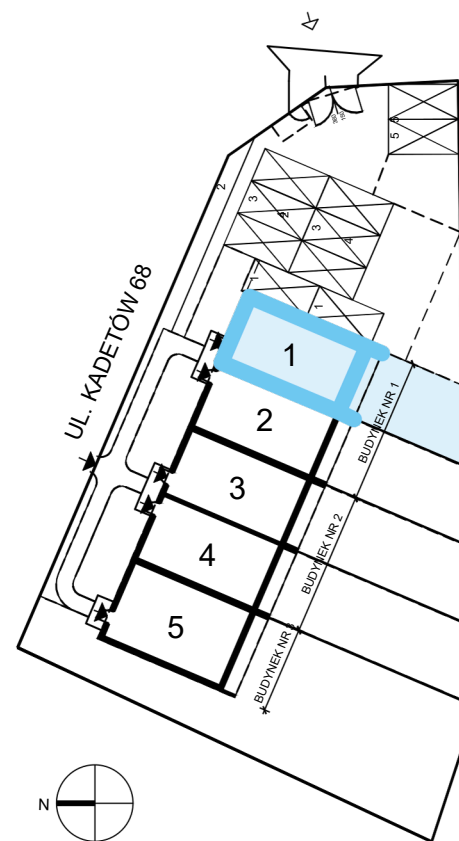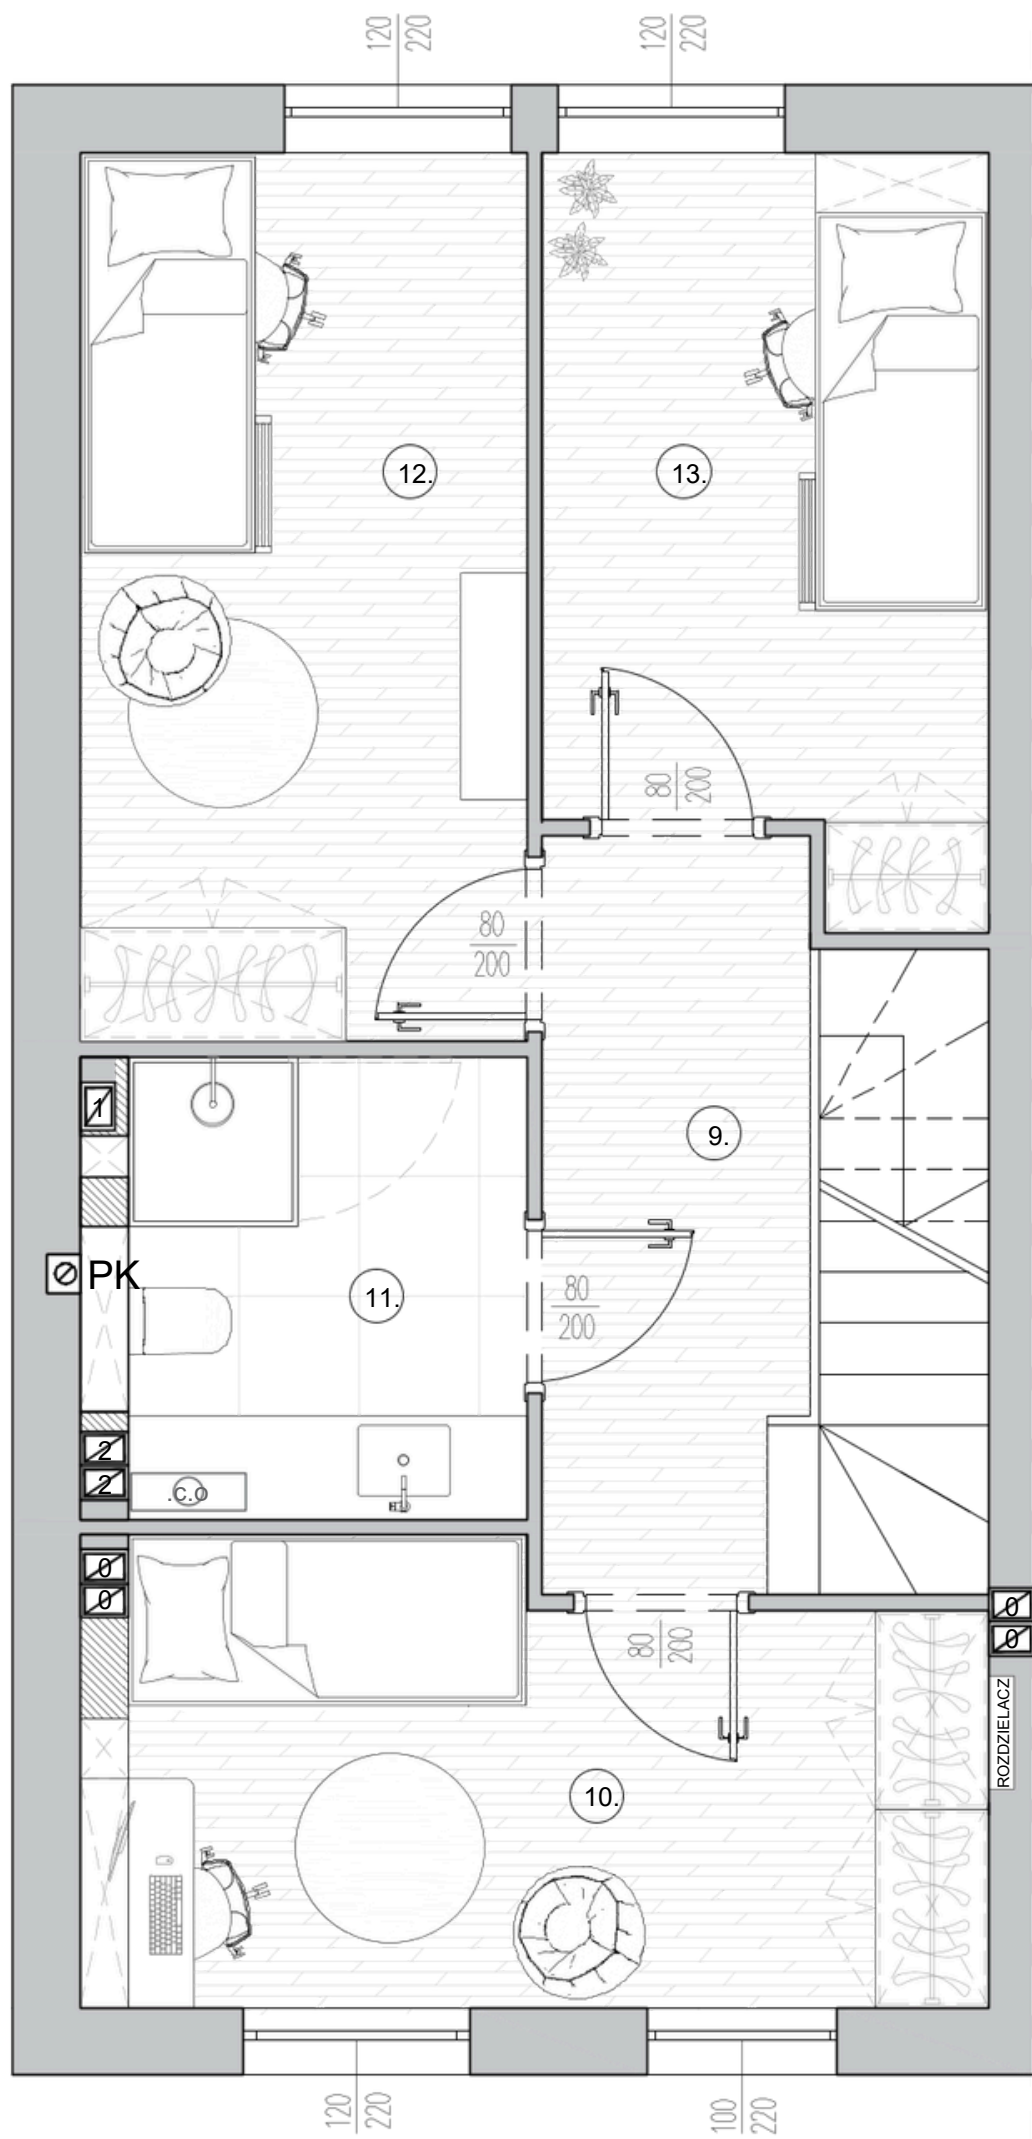


data:

Maj 2025

skala:



orientacja:

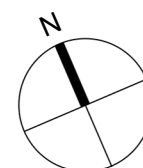

nr domu:

1

piętro:

2

ilość pokoi

3

9. hol 1:

5,61 m²

10. pokój 3:

10,92 m²

11. łazienka 3:

5,59 m²

12. pokój 4:

11,09 m²

13. pokój 5:

8,86 m²

powierzchnia użytkowa poziomu:

42,07 m²

powierzchnia użytkowa całego lokalu:

123,61 m²

powierzchnia schodów i ścian działowych:

13,25 m²

powierzchnia użytkowa ogrodu:

44,10 m²

uwagi:

- powierzchnie pomieszczeń podano w świetle ścian otynkowanych zgodnie z normą PN-ISO 9836;
- podane rozwiązania i powierzchnie mogą ulec zmianie;
- karta ma charakter informacyjny.